
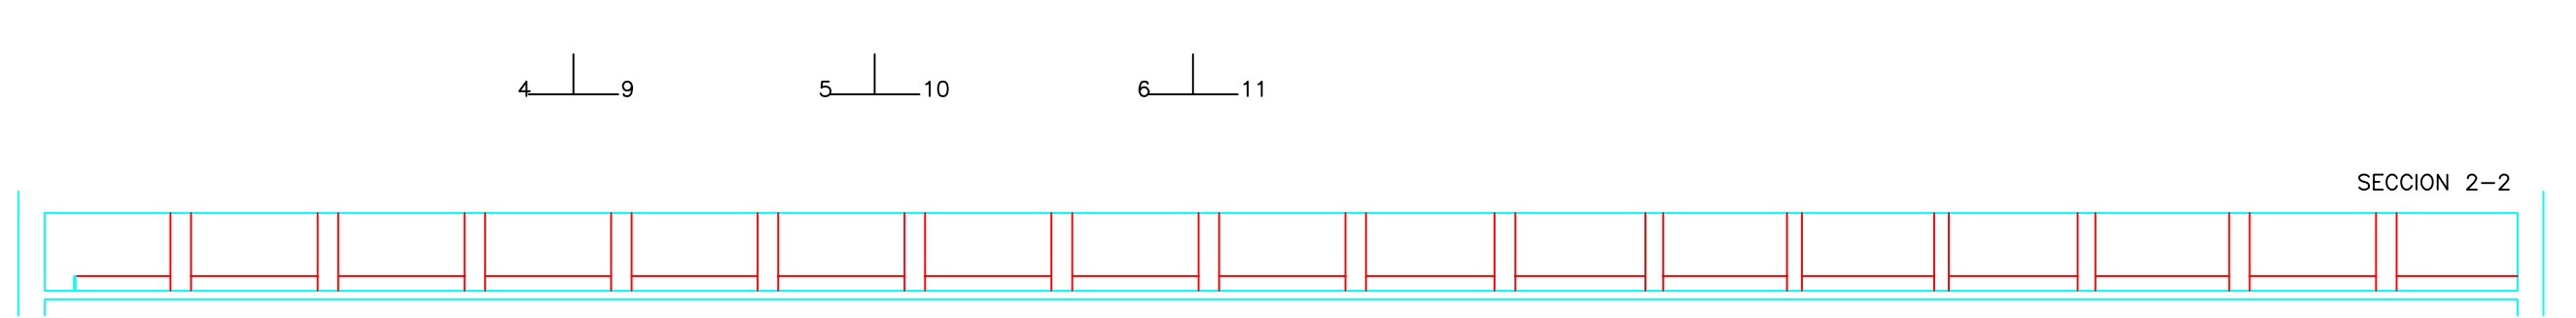
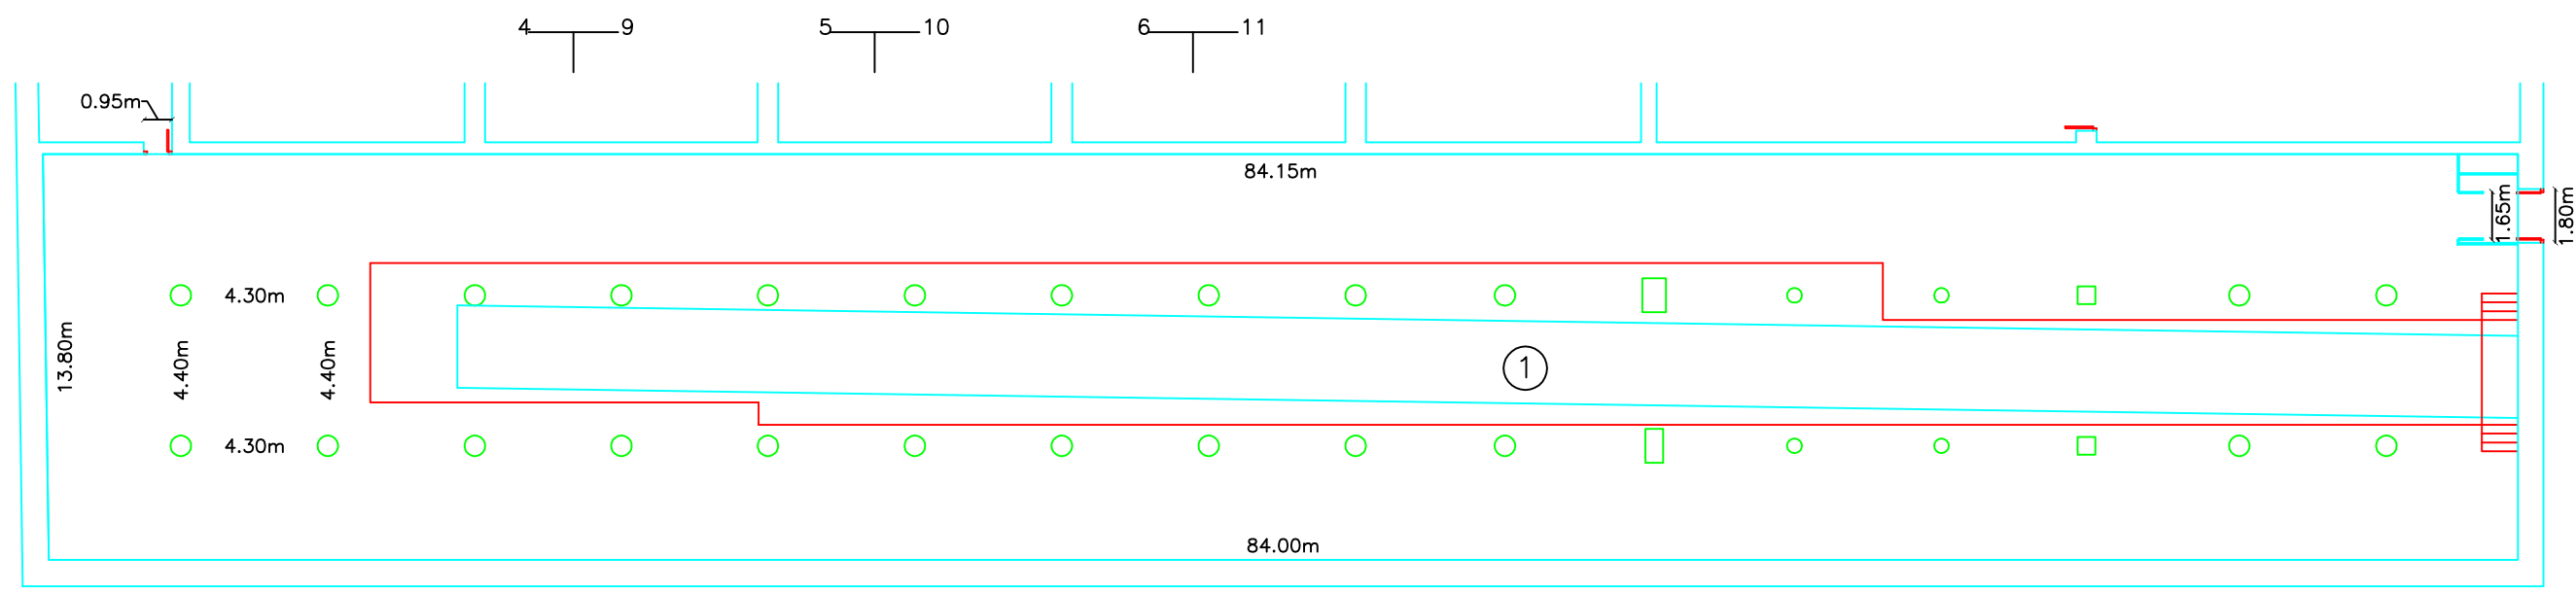


SALA I. PINAZO- Superficie util : 1159,58 m²

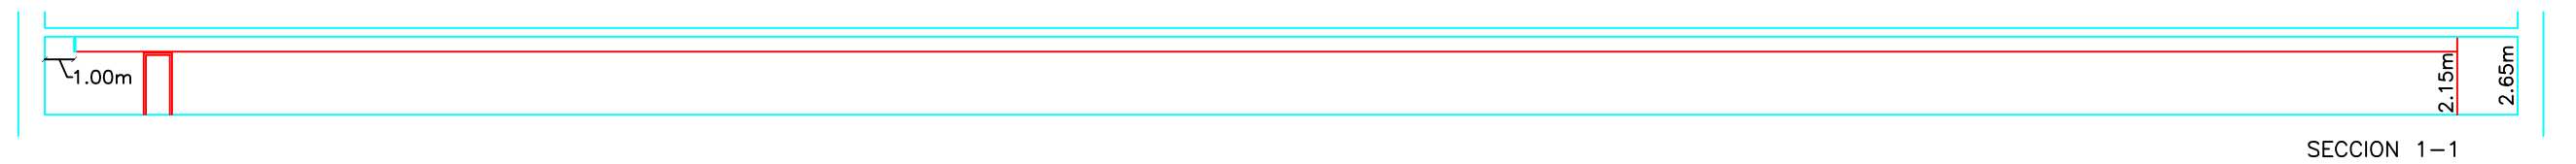

SALA IGNACIO PINAZO
PLANTA Y SECCIONES LONGITUDINALES
E: 1/250